

ΕΦΗΜΕΡΙΣ ΤΗΣ ΚΥΒΕΡΝΗΣΕΩΣ
ΤΗΣ ΕΛΛΗΝΙΚΗΣ ΔΗΜΟΚΡΑΤΙΑΣ

ΕΝ ΑΘΗΝΑΙΣ ΤΗ, 6 ΜΑΪΟΥ 1978 | ΤΕΥΧΟΣ ΤΕΤΑΡΤΟΝ | ΑΡΙΘΜΟΣ ΦΥΛΛΟΥ 207

ΠΕΡΙΕΧΟΜΕΝΑ

ΠΡΑΞΕΙΣ ΥΠΟΥΡΓΙΚΟΥ ΣΥΜΒΟΥΛΙΟΥ

Περὶ δημιουργίας ζώνης παραλίας εἰς τὴν περιοχὴν Κοινότητας Πεταλιδίου Νομοῦ Μεσσηνίας.

Πρᾶξις ὑπ' ἀριθ. 342/12 'Απριλίου 1978

Η ΤΡΙΜΕΛΗΣ ΕΞ ΥΠΟΥΡΓΩΝ ΕΠΙΤΡΟΠΗ

Λαβοῦσα ὑπ' ὄψει:

α) Τὴν ὑπ' ἀριθμ. 135/29.7.1974 πρᾶξιν τοῦ ὑπουργικοῦ Συμβουλίου «περὶ συστάσεως τριμελοῦς ἐξ 'Υπουργῶν 'Επιτροπῆς».

β) Τὴν ὑπ' ἀριθμ. 900/17.5.1975 ἐγκύκλιον «περὶ λειτουργίας καὶ ἁρμοδιοτήτων τῆς Τριμελοῦς ἐξ 'Υπουργῶν 'Επιτροπῆς».

γ) Τὰς διατάξεις τοῦ ἄρθρου 6 τοῦ Α.Ν. 2344/1940 «περὶ αἰγιαλοῦ καὶ παραλίας».

δ) Τὴν ὑπ' ἀριθμ. Κ. 14712/1885 π.ἑ./27.3.1978 πρότασιν τοῦ 'Υπουργείου Οἰκονομικῶν, περὶ δημιουργίας ζώνης παραλίας εἰς τὴν περιοχὴν Κοινότητος Πεταλιδίου Νομοῦ Μεσσηνίας.

ε) Τὴν ἀπὸ 5.6.1977 ἔκθεσιν τῆς προβλεπομένης ὑπὸ τοῦ ἄρθρου 5 τοῦ Α.Ν. 263/1968 'Επιτροπῆς, περὶ καθορισμοῦ τῶν ὁρίων αἰγιαλοῦ καὶ παραλίας εἰς τὴν ἀνωτέρω περιοχήν, ὡς ταῦτα εἰκονίζονται ἐπὶ τοῦ συνοδεύοντος τὴν ἔκθεσιν ταύτην, ὑπὸ κλίμακα 1:500, τοπογραφικοῦ διαγράμματος, συνταχθέντος ὑπὸ τοῦ Τοπογράφου Μηχανικοῦ τῆς Διευθύνσεως Τεχνικῶν 'Υπηρεσιῶν τοῦ 'Υπουργείου Οἰκονομικῶν Ν. Νούσιου, κατὰ τὸ ἔτος 1976, καὶ θεωρηθέντος ὑπὸ τοῦ Προϊσταμένου τῆς Διευθύνσεως Τεχνικῶν 'Υπηρεσιῶν τοῦ 'Υπουργείου Οἰκονομικῶν Νομομηχανικοῦ Γρηγορίου Ξηρογιάννη.

στ) Τὴν διατυπωθεῖσαν, διὰ τοῦ ὑπ' ἀριθμ. Φ. 187.2/548/77 1.11.1977 ἐγγράφου, σύμφωνον γνώμην τοῦ Γενικοῦ 'Επιτελείου Ναυτικοῦ, καὶ

ζ) Τὴν ὑπ' ἀριθμ. Ν. 186/16.11.1977 ἀπόφασιν τοῦ Νομάρχου Μεσσηνίας, διὰ τῆς ὁποίας ἐπεκυρώθη ἡ προαναφερθεῖσα ἔκθεσις τῆς 'Επιτροπῆς καὶ τὸ συνοδεῦον ταύτην διάγραμμα, ἀποφασίζει:

Τὴν δημιουργίαν ζώνης παραλίας εἰς τὴν περιοχὴν Κοινότητος Πεταλιδίου Νομοῦ Μεσσηνίας, ὡς καθωρίσθη αὕτη ὑπὸ τῆς κατὰ τὸ ἄρθρον 5 τοῦ Α.Ν. 263/1968 ἁρμοδίας 'Επι-

τροπῆς καὶ ἀπεικονίζεται εἰς τὸ προμνημονευόμενον διάγραμμα, τὸ συνοδεῦον τὴν ἀπὸ 5.6.77 ἔκθεσιν ταύτης.

Ἡ παροῦσα δημοσιευθήτω διὰ τῆς Ἐφημερίδος τῆς Κυβερνήσεως.

Ἐν Ἀθήναις τῇ 12 Ἀπριλίου 1978

Ὁ Πρόεδρος
Γ. ΠΑΥΤΑΣ

Τὰ Μέλη
Γ. ΣΤΑΜΑΤΗΣ
Α. ΠΑΠΑΔΟΓΓΟΝΑΣ

Ἀκριβὲς Ἀντίγραφον
Ὁ Γραμματεὺς
Σ. Κ. ΜΠΑΛΤΑΣ

ΑΠΑΛΛΟΤΡΙΩΣΕΙΣ

ΑΠΟΦΑΣΕΙΣ

Ἀριθ. Π.1970/434 (2)

Περὶ ἀναγκαστικῆς ἀπαλλοτριώσεως ἐκτάσεως γιὰ τὴν ἀνέγερση τοῦ Γυμνασίου Ν. Μηχανιώνας Νομοῦ Θεσσαλονίκης.

ΟΙ ΥΠΟΥΡΓΟΙ
ΟΙΚΟΝΟΜΙΚΩΝ
ΚΑΙ ΕΘΝΙΚΗΣ ΠΑΙΔΕΙΑΣ ΚΑΙ ΘΡΗΣΚΕΥΜΑΤΩΝ

Ἔχοντας ὑπόψη :

1. Τὶς διατάξεις τοῦ Ν. Δ/τος ἀριθ. 797/1971 «περὶ ἀναγκαστικῶν ἀπαλλοτριώσεων», σὲ συνδυασμὸ μὲ τὶς διατάξεις τοῦ Β. Δ/τος ἀριθ. 139/71 «περὶ τῆς ἁρμοδιότητος τῶν Νομαρχῶν πρὸς κήρυξιν ἀναγκαστικῶν τινων ἀπαλλοτριώσεων».

2. Τὶς διατάξεις τοῦ Α.Ν. 627/68 «περὶ Ὀργανισμοῦ Σχολικῶν Κτιρίων».

3. Τὶς διατάξεις τοῦ Ν. 513/30.12.76 «περὶ τροποποιήσεως καὶ συμπληρώσεως τῆς περὶ Ὀργανισμοῦ Σχολικῶν Κτιρίων» νομοθεσίας.

4. Τὸ ἀπὸ 18.1.1978 ἀπόσπασμα πρακτικοῦ τῆς συνεδριάσεως ἀριθ. 1151/1978 τοῦ Διοικητικοῦ Συμβουλίου τοῦ Ὀργανισμοῦ Σχολικῶν Κτιρίων, καὶ

5. Τὸ ἀπὸ 2.6.1975 πρακτικὸ καταλληλότητας τῆς ἀπαλλοτριούμενης ἐκτάσεως, ποὺ καταρτίσθηκε ἀπὸ τὴν ἁρμόδια Ἐπιτροπή, ἀποφασίζουμε :

Κηρύσσουμε τὴν ἀναγκαστικὴ ἀπαλλοτρίωση, λόγω δημόσιας ὠφέλειας καὶ εἰδικότερα γιὰ τὴν ἀνέγερση τοῦ Γυμνασίου Ν. Μηχανιώνας Θεσσαλονίκης, ἐκτάσεως ἐμβαδοῦ 4749 μ2 ποὺ βρίσκεται στὴν περιοχὴ Ν. Μηχανιώνας τοῦ Νομοῦ Θεσσαλονίκης καὶ φαίνεται μὲ τὰ στοιχεῖα Θ.Ι.Κ.Λ.Θ. στὸ κτηματολογικὸ διάγραμμα τοῦ Ὑπουργείου Γεωργίας καὶ στὸν ἐπ' αὐτοῦ κτηματολογικὸ πίνακα, ποὺ ἔχει θεωρηθεῖ, μὲ ἡμερομηνία 2.7.1977, ἀπὸ τὸν τοπογράφο μηχανικὸ τοῦ Ο.Σ.Κ. Γεώργιο Μορφόπουλο.

Γιὰ τὴν ἔκταση ποὺ ἀπαλλοτριώνεται προβάλλουν δικαιώματα κυριότητας: 1) οἱ Εὐστράτιος Ταταράκης 2) Γαβριὴλ Ἀργυρόπουλος κ.λπ.

Ἡ ἀπαλλοτρίωση κηρύσσεται ὑπὲρ τοῦ Σχολικοῦ Ταμείου τοῦ Γυμνασίου Ν. Μηχανιώνας καὶ μὲ δαπάνη τοῦ Ο.Σ.Κ

Ἡ ἀπόφαση αὐτὴ νὰ δημοσιευθεῖ στὴν Ἐφημερίδα τῆς Κυβερνήσεως.

Ἀθῆναι, 8 Ἀπριλίου 1978

ΟΙ ΥΠΟΥΡΓΟΙ

ΕΘΝ. ΠΑΙΔΕΙΑΣ ΚΑΙ ΘΡΗΣΚΕΥΜΑΤΩΝ
ΙΩΑΝΝΗΣ ΒΑΡΒΙΤΣΙΩΤΗΣ

ΟΙΚΟΝΟΜΙΚΩΝ
ΓΙΑΝΝΗΣ ΜΠΟΥΤΟΣ

Ἀριθ. Β.685/500 (3)

Περὶ ἀναγκαστικῆς ἀπαλλοτριώσεως ἐκτάσεως, γιὰ τὴν ἵδρυση, ὀργάνωση καὶ ἐκμετάλλευση τῆς Βιομηχανικῆς περιοχῆς Καβάλας ὑπὲρ τῆς «ΕΤΒΑ Α.Ε.» καὶ μὲ δαπάνη αὐτῆς.

ΟΙ ΥΠΟΥΡΓΟΙ
ΟΙΚΟΝΟΜΙΚΩΝ
ΚΑΙ ΒΙΟΜΗΧΑΝΙΑΣ ΚΑΙ ΕΝΕΡΓΕΙΑΣ

Ἔχοντας ὑπόψη :

1. Τὶς διατάξεις τοῦ Ν. Δ/τος 797/1971 «περὶ ἀναγκαστικῶν ἀπαλλοτριώσεων», σὲ συνδυασμὸ μὲ τὶς διατάξεις τοῦ Β. Δ/τος ἀριθ. 139/1971 «περὶ τῆς ἁρμοδιότητος τῶν Νομαρχῶν πρὸς κήρυξιν ἀναγκαστικῶν τινων ἀπαλλοτριώσεων».

2. Τὶς διατάξεις τοῦ Ν. Δ/τος 4458/1965 «περὶ Βιομηχανικῶν περιοχῶν» καθὼς τροποποιήθηκε μὲ τὸ Ν. 742/1977.

3. Τὶς διατάξεις τοῦ Ν. Δ/τος 1369/1973 «περὶ μετατροπῆς τῆς ΕΤΒΑ εἰς Ἀνώνυμον Τραπεζικὴν Ἑταιρείαν», ἀποφασίζουμε :

Κηρύσσουμε τὴν ἀναγκαστικὴ ἀπαλλοτρίωση, λόγω δημόσιας ὠφέλειας καὶ εἰδικότερα γιὰ τὴν ἵδρυση, ὀργάνωση καὶ ἐκμετάλλευση τῆς Βιομηχανικῆς περιοχῆς Καβάλας, ἐκτάσεως συνολικοῦ ἐμβαδοῦ 2.059.211 μ2, καθὼς αὐτὴ ὁρίζεται μὲ κόκκινη γραμμὴ καὶ φαίνεται μὲ τὰ στοιχεῖα Α,Β,Γ,Δ,Α, στὸ κτηματολογικὸ διάγραμμα (ἀριθ. Σχεδ. 143) τῆς Ὑποδιευθύνσεως Μελετῶν Βιομηχανικῶν περιοχῶν τῆς Ἀνωνύμου Τραπεζικῆς Ἑταιρείας Βιομηχανικῆς Ἀναπτύξεως («ΕΤΒΑ» Α.Ε.) καὶ τὸν ἀντίστοιχο κτηματολογικὸ πίνακα τῆς ἴδιας τραπεζικῆς Ἑταιρείας ποὺ ἔχουν θεωρηθεῖ τὴν 30.3.1978 ἀπὸ τὸ Διευθυντὴ τοῦ Ὑπουργείου Βιομηχανίας καὶ Ἐνεργείας Ι. Ἀνδριέλλο.

Στὴν ἔκταση ποὺ ἀπαλλοτριώνεται, προβάλλουν δικαιώματα κυριότητος οἱ Ἀνδρέας Ἀσ. Ἀραμπατζῆς, Σταῦρος Βασ. Πούλιος κ. ἄ.

Ἡ ἀπαλλοτρίωση κηρύσσεται ὑπὲρ τῆς Ἀνωνύμου Τραπεζικῆς Ἑταιρείας Βιομηχανικῆς ἀναπτύξεως («ΕΤΒΑ» Α.Ε.) ποὺ ἔχει τὴν ἕδρα της στὴν Ἀθήνα καὶ μὲ δαπάνη της.

Ἡ ἀπόφαση αὐτὴ νὰ δημοσιευθεῖ στὴν Ἐφημερίδα τῆς Κυβερνήσεως.

Ἀθῆναι, 17 Ἀπριλίου 1978

ΟΙ ΥΠΟΥΡΓΟΙ

ΟΙΚΟΝΟΜΙΚΩΝ
ΓΙΑΝΝΗΣ ΜΠΟΥΤΟΣ

ΒΙΟΜΗΧΑΝΙΑΣ ΚΑΙ ΕΝΕΡΓΕΙΑΣ
ΜΙΛΤΙΑΔΗΣ ΕΒΕΡΤ

Ἀριθ. ΟΕ.1720 (4)

Περὶ ἀναγκαστικῆς ἀπαλλοτριώσεως ἀγροτικῆς ἐκτάσεως γιὰ τὴν κατασκευὴ τοῦ χειμάρρου ΑΜΠΕΛΩΝ (Συμπληρωματική) Ν. Σερρῶν.

Ο ΝΟΜΑΡΧΗΣ ΣΕΡΡΩΝ

Ἔχοντας ὑπόψη :

1. Τὶς διατάξεις τοῦ Ν.Δ. 797/1971 «περὶ ἀναγκαστικῶν ἀπαλλοτριώσεων», σὲ συνδυασμὸ μὲ τὶς διατάξεις τοῦ Β.Δ/τος 139/1971 «περὶ τῆς ἁρμοδιότητος τῶν Νομαρχῶν πρὸς κήρυξιν ἀναγκαστικῶν τινων ἀπαλλοτριώσεων».

2. Τὶς διατάξεις τοῦ ἄρθρου 33 τοῦ Ν.Δ/τος 3881/1958 «περὶ ἔργων ἐγγείων βελτιώσεων».

3. Τὸ ἀριθ. 63/23.1.1978 ἔγγραφο τῆς 1ης Δ.Ε.Κ.Ε. Σερρῶν, ἀποφασίζουμε :

Κηρύσσουμε τὴν ἀναγκαστικὴ ἀπαλλοτρίωση, λόγω δημόσιας ὠφέλειας καὶ εἰδικότερα γιὰ τὴν κατασκευὴ τοῦ χειμάρρου ΑΜΠΕΛΩΝ (συμπληρωματική), ἀγροτικὴ ἔκταση συνολικοῦ ἐμβαδοῦ 2.500 τ.μ., ὅπως φαίνεται στὸ ἀπὸ μῆνα Νοέμβριο 1977 κτηματολογικὸ διάγραμμα τοῦ μηχανικοῦ Π. Δεληγιάννη καὶ στὸν ἀντίστοιχο κτηματολογικὸ πίνακα τοῦ ἴδιου μηχανικοῦ, θεωρημένα ἀπὸ τὸν προϊστάμενο τῆς 1ης Δ.Ε.Κ.Ε. Σερρῶν.

Στὴν ἔκταση ποὺ ἀπαλλοτριώνεται προβάλλει δικαιώματα κυριότητας ὁ Ἠλίας Κων/νου Κατιρτζόγλου.

Ἡ ἀπαλλοτρίωση κηρύσσεται ὑπὲρ καὶ μὲ δαπάνες τοῦ Δημοσίου, θὰ ἀντιμετωπισθεῖ δὲ αὐτὴ ἀπ' τὶς πιστώσεις γιὰ ἔργα δημοσίων ἐπενδύσεων ἁρμοδιότητας Ὑπουργείου Δημοσίων Ἔργων (ἔργο ἀριθ. 972.000).

Ἡ ἀπόφαση αὐτὴ νὰ δημοσιευθεῖ στὴν Ἐφημερίδα τῆς Κυβερνήσεως.

Σέρραι, 10 Φεβρουαρίου 1978

Ὁ Νομαρχῶν Δ/ντὴς
Γ. ΤΟΛΙΑΣ

Ἀριθ. ΟΕ.1718 (5)

Περὶ ἀναγκαστικῆς ἀπαλλοτριώσεως ἀγροτικῶν κτημάτων γιὰ τὴν κατασκευὴ Ἐκκενωτοῦ Λ3 εἰς ΒΑΜΒΑΚΟΦΥΤΟΝ Ν. Σερρῶν.

Ο ΝΟΜΑΡΧΗΣ ΣΕΡΡΩΝ

Ἔχοντας ὑπόψη :

1. Τὶς διατάξεις τοῦ Ν.Δ. 797/1971 «περὶ ἀναγκαστικῶν ἀπαλλοτριώσεων», σὲ συνδυασμὸ μὲ τὶς διατάξεις τοῦ Β.Δ/τος 139/1971 «περὶ ἁρμοδιότητος τῶν Νομαρχῶν πρὸς κήρυξιν ἀναγκαστικῶν τινων ἀπαλλοτριώσεων».

2. Τὶς διατάξεις τοῦ ἄρθρου 33 τοῦ Ν.Δ/τος 3881/1958 «περὶ ἔργων ἐγγείων βελτιώσεων».

3. Τὸ ἀριθ. 63/23.1.1978 ἔγγραφο τῆς 1ης Δ.Ε.Κ.Ε. Σερρῶν, ἀποφασίζουμε :

Κηρύσσουμε τὴν ἀναγκαστικὴ ἀπαλλοτρίωση, λόγῳ δημόσιας ὠφέλειας καὶ εἰδικότερα γιὰ τὴν κατασκευὴ Ἐκκενωτοῦ Λ3 εἰς ΒΑΜΒΑΚΟΦΥΤΟΝ, ἀγροτικὴ ἔκταση συνολικοῦ ἐμβαδοῦ 1.550 τ.μ., ὅπως φαίνεται στὸ ἀπὸ μῆνα Νοέμβριο 1977 κτηματολογικὸ διάγραμμα τοῦ μηχανικοῦ Π. Δεληγιάννη καὶ στὸν ἀντίστοιχο κτηματολογικὸ πίνακα τοῦ ἴδιου μηχανικοῦ, θεωρημένα ἀπὸ τὸν προϊστάμενο τῆς 1ης Δ.Ε.Κ.Ε. Σερρῶν.

Στὴν ἔκταση ποὶ ἀπαλλοτριώνεται προβάλλουν δικαίωματα κυριότητας οἱ : 1) Γεώργιος Ἀθαν. Λιόντας καὶ 2) Γεώργιος Ἰωάνν. Κιοσσές.

Ἡ ἀπαλλοτρίωση κηρύσσεται ὑπὲρ καὶ μὲ δαπάνες τοῦ Δημοσίου καὶ θὰ ἀντιμετωπισθεῖ ἀπὸ τὶς πιστώσεις γιὰ ἔργα δημοσίων ἐπενδύσεων ἁρμοδιότητας τοῦ Ὑπουργείου Δημοσίων Ἔργων (ἔργο ἀριθ. 972.000).

Ἡ ἀπόφαση αὐτὴ νὰ δημοσιευθεῖ στὴν Ἐφημερίδα τῆς Κυβερνήσεως.

Σέρραι, 10 Φεβρουαρίου 1978

Ὁ Νομαρχῶν Δ/ντὴς
Γ. ΤΟΛΙΑΣ

Ἀριθ. Ο.Ε. 1704 (6)

Περὶ καθορισμοῦ ὁρίων αἰγιαλοῦ καὶ παραλίας εἰς θέσιν Λευκωνιὰ τῆς Κοινότητος Θυμιανῶν Ν. Χίου.

Ο ΝΟΜΑΡΧΗΣ ΧΙΟΥ

Ἔχοντες ὑπ' ὄψει :

1. Τὰς διατάξεις τοῦ Α.Ν. 2344/1940 «περὶ αἰγιαλοῦ καὶ παραλίας».

2. Τὰς διατάξεις τοῦ Α.Ν. 263/1968 «περὶ προστασίας τῶν Δημοσίων Κτημάτων».

3. Τὴν ἀπὸ 4 Μαρτίου 1978 ἔκθεσιν τῆς κατὰ τὸ ἄρθρ. 10 τοῦ Α.Ν. 1540/1938 (ὡς τοῦτο ἀντικατεστάθη διὰ τοῦ ἄρθρου 5 παρ. 2 τοῦ Α.Ν. 263/68) Ἐπιτροπῆς καθορισμοῦ ὁριογραμμῆς αἰγιαλοῦ μετὰ τοῦ συνοδεύοντος ταύτην, ὑπ' ἀριθ. 10747 Τ.Μ.Κ.Ε.Π.Μ. τοπογραφικοῦ διαγράμματος παραλίας ΔΕΗ θεωρημένον νομίμως παρὰ τῆς Δ/νσεως Τεχν. Ὑπηρεσιῶν Ν. Χίου.

4. Τὴν σύμφωνον γνωμοδότησιν τοῦ Ἀρχηγείου Ναυτικοῦ διατυπωθεῖσαν διὰ τοῦ ὑπ' ἀριθμ. Φ. 187/2/511/76/17.12.76 ἐγγράφου του, ἀποφασίζομεν :

Ἐπικυροῦμεν τὴν ἀπὸ 4.3.1978 ἔκθεση τῆς κατὰ τὸ ἄρθρον 5 παρ. 2 τοῦ Α.Ν. 263/68 Ἐπιτροπῆς καθορισμοῦ αἰγιαλοῦ εἰς τὴν θέσιν Λευκωνιὰ τῆς Κοινότητος Θυμιανῶν Χίου, ὡς καὶ τὸ συνοδεῦον τὴν ἔκθεσιν ταύτην τοπογραφικὸν διάγραμμα ὑπ' ἀριθμ. 10747/22.4.74 εἰς τὸ ὁποῖον ἔχει χαραχθῆ δι' ἐρυθρᾶς γραμμῆς ἡ ὁριογραμμὴ τοῦ αἰγιαλοῦ καὶ διὰ κιτρίνης ἡ τῆς παραλίας.

Ἡ παροῦσα ὡς καὶ ἡ ἀπὸ 4.3.1978 ἔκθεσις τῆς Ἐπιτροπῆς δημοσιευθήτωσαν διὰ τῆς Ἐφημερίδος τῆς Κυβερνήσεως.

Ἐν Χίῳ τῇ 14 Μαρτίου 1978

Ὁ Νομάρχης
ΙΩΑΝ. ΚΑΛΟΓΕΙΤΟΝΑΣ

ΠΡΑΚΤΙΚΟΝ (ΕΚΘΕΣΙΣ)

Ἐν Χίῳ σήμερον τὴν 4.3.78 ἡμέραν Σάββατον καὶ ὥραν 12η ἡ κατὰ τὸ ἄρθρο 10 παρ. 2 τοῦ Α.Ν. 1540/38 ὡς ἀντικατεστάθη διὰ τοῦ ἄρθρ. 5 παραγρ. 2 τοῦ Α.Ν. 263/68 «περὶ τροποποιήσεως καὶ συμπληρώσεως τῶν Διατάξεων περὶ Δημοσίων Κτημάτων Ἐπιτροπὴ καθορισμοῦ ὁρίων τοῦ αἰγιαλοῦ καὶ παραλίας Νομοῦ Χίου καὶ ἀποτελουμένη ἐκ τῶν κ.κ.

1. Κων/νου Ραφαὴλ Οἰκον. Ἐφόρου Χίου ὡς Προέδρου.

2. Μπέχας Ἀθανασίου Σημ. Λ.Σ. Ἀναπλ. Λιμενάρχου Χίου.

3. Κων/νου Παπαπαναγιώτου Δ/ντοῦ Τεχν. Ὑπηρεσιῶν Ν. Χίου.

Συνελθοῦσα ἐν τῷ καταστήματι τῆς Οἰκον. Ἐφορίας Χίου ἵνα γνωματεύσῃ ἐπὶ τοῦ ἀκολούθου θέματος.

«Προσδιορισμὸς ὁριογραμμῆς αἰγιαλοῦ καὶ παραλίας παρὰ τὴν θέσιν Λευκωνιὰ Θυμιανῶν Χίου ἔνθα τὸ ἐργοστάσιον παραγωγῆς τῆς ΔΕΗ», καὶ λαβοῦσα ὑπ' ὄψιν :

1. Τὰς διατάξεις τοῦ Α.Ν. 2344/1940 «περὶ αἰγιαλοῦ καὶ παραλίας».

2. Τὰς διατάξεις τοῦ Α.Ν. 1540/38 καὶ τὰς ὁμοίας τοῦ Α.Ν. 263/68.

3. Τὸ ὑπ' ἀριθμ. 55750/20.9.77 ἔγγραφον τῆς ΔΕΗ.

4. Τὸ ὑπ' ἀριθμ. 50203/16.1.78 ἔγγραφον τῆς ΔΕΗ.

5. Τὸ συνημμένον τῷ προμνησθέντι ἐγγράφῳ ὑπ' ἀριθμ. 10747 Τ.Μ.Κ.Ε.Π.Μ.

Τοπογραφικὸν διάγραμμα παραλίας ΔΕΗ Χίου θεωρημένον Νομίμως παρὰ τῆς Δ/νσεως Τ.Υ.Ν. Χίου.

6. Τὰ ἐκ τῆς αὐτοψίας προκύψαντα στοιχεῖα ἐν σχέσει μὲ τὰ προμνησθέντα.

7. Τὸ ὑπ' ἀριθ. 187/2/2/16/27.6.74 ἔγγραφον τοῦ Ἀρχηγείου Ναυτικοῦ.

8. Τὸ γεγονὸς ὅτι δὲν ὑφίσταται ὕπαρξις παλαιοῦ αἰγιαλοῦ, ἀποφαίνεται ὁμοφώνως :

Καθορίζομεν : α) Διὰ συνεχοῦς ἐρυθρᾶς γραμμῆς τὴν ὁριογραμμὴν τοῦ αἰγιαλοῦ.


β) Διὰ συνεχοῦς κιτρίνης γραμμῆς τὴν ὁριογραμμὴν τῆς παραλίας.

Ἐφ' ᾧ συνετάγη καὶ ὑπογράφεται ὡς ἕπεται.

Ἡ Ἐπιτροπὴ

Ὁ Πρόεδρος (Ὑπογραφὴ)

Τὰ Μέλη (Ὑπογραφαὶ)

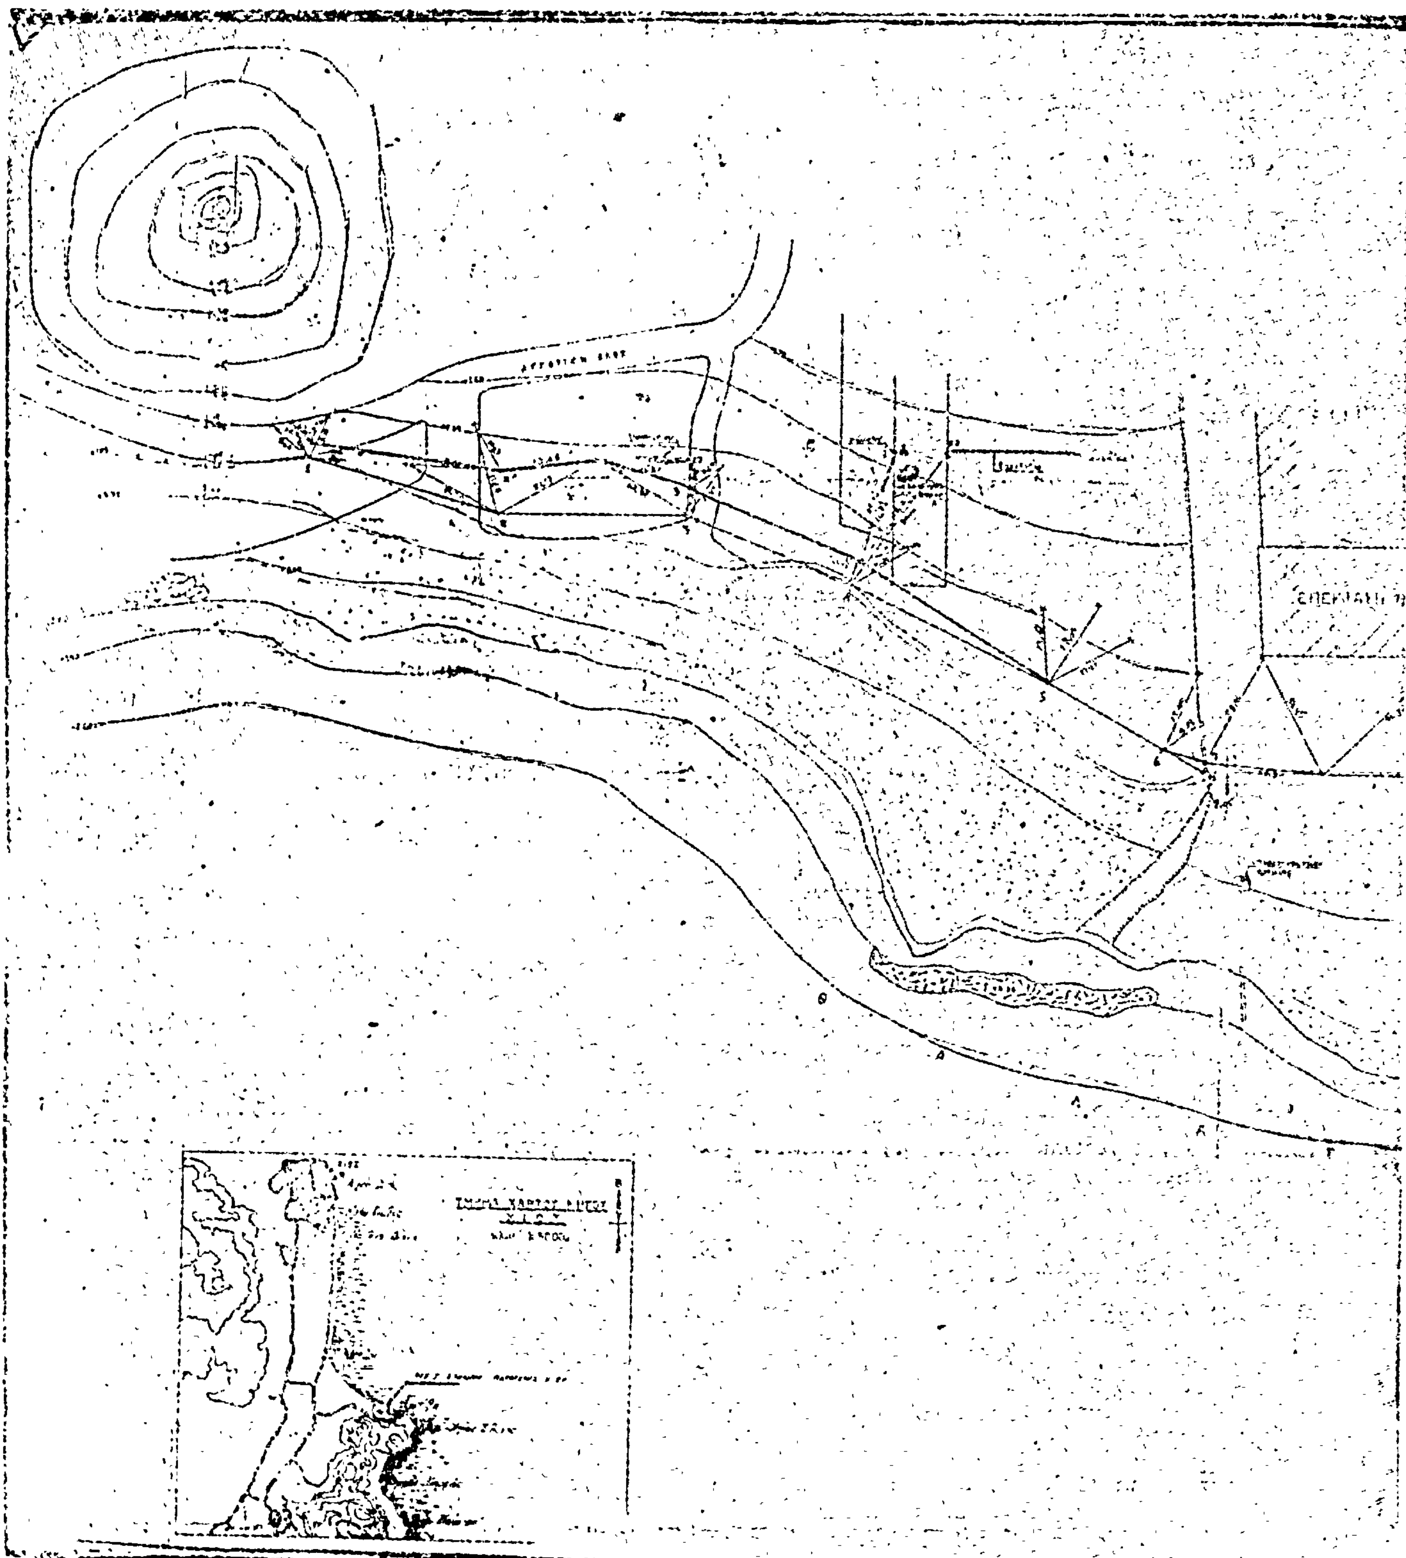

ΔΗΜΟΣΙΑ ΕΠΙΧΕΙΡΗΣΙΣ ΗΛΕΚΤΡΙΣΜΟΥ

ΑΗΣ ΧΙΟΥ
ΕΠΕΚΤΑΣΙΣ 1973
Τοπογραφικόν παραλίας

ΓΗΠΕΔΟΝ
ΑΗΣ ... ΗΛΕΚΤΡΙΚΟΥ ΣΤΑΘΜΟΥ
ΧΙΟΥ

ΑΝΑΚΟΙΝΩΣΕΙΣ

Ἀριθ. Β 704 (7)

Περὶ ἀνακοινώσεως παρακαταθέσεως ἀποζημιώσεως γιὰ ἀπαλλοτρίωση ἀκινήτων γιὰ τὴν κατασκευὴ τῆς Ἐθν. ὁδοῦ Καλπακίου, Χάνι Τσίκα, Μονῆς Βελᾶς, Ζίτσης, Γέφυρα Σουλοπούλου.

Ο ΥΠΟΥΡΓΟΣ ΔΗΜΟΣΙΩΝ ΕΡΓΩΝ

Ἔχοντας ὑπόψη τὰ ἄρθρα 7 καὶ 8 τοῦ Ν.Δ. 797/1971 «περὶ ἀναγκαστικῶν ἀπαλλοτριώσεων» γνωστοποιοῦμε σὲ ὅσους ἔχουν ἢ διεκδικοῦν δικαιώματα κυριότητος σὲ ἀκίνητα ποὺ ἀπαλλοτριώθηκαν ἀναγκαστικὰ μὲ τὴν Δ. 3400/4774, 13.7.74 κοινὴ ἀπόφαση τῶν Ὑπουργῶν Οἰκονομικῶν καὶ Δημοσίων Ἔργων (ΦΕΚ 244/8.10.74) γιὰ τὴν κατασκευὴ τῆς Ἐθν. ὁδοῦ Καλπακίου, Χάνι Τσίκα, Μονῆς Βελᾶς, Ζίτσης, Γέφυρα Σουλοπούλου, καθὼς καὶ τοὺς ἐνυπόθηκους δανειστὲς καὶ τοὺς τρίτους γενικὰ διεκδικητὲς τῶν ἀκινήτων αὐτῶν, ὅτι ἡ ἀποζημίωση τῆς ἐδαφικῆς τους ἐπιφάνειας καὶ τῶν ἐπικειμένων της, ὅπως περιγράφονται στὸ σχετικὸ κτηματολογικὸ πίνακα ἡ ὁποία καθορίστηκε μὲ τὴν 735/75 ἀπόφαση τοῦ Μονομελ. Πρωτοδικείου Ἰωαννίνων ἔχει παρακατατεθεῖ στὸ Γραφεῖο Παρ/κῶν Α' Ταμεῖο Ἰωαννίνων καὶ ἔχει ἐκδοθεῖ τὸ 48517/3.10.77 γραμμάτιο συστάσεως παρακαταθήκης δρχ. (3.272.411).

Ἡ ἀποζημίωση θὰ ἀποδοθεῖ στὰ πρόσωπα ποὺ θὰ ἀναγνωρισθοῦν δικαιοῦχοι κατὰ τὴ νόμιμη διαδικασία.

Ἡ ἀνακοίνωση αὐτὴ νὰ δημοσιευθεῖ στὴν Ἐφημερίδα τῆς Κυβερνήσεως.

Ἀθῆναι, 10 Ἀπριλίου 1978

Μὲ ἐντολὴ Ὑπουργοῦ
Ὁ Διευθυντὴς
Α. ΒΑΦΕΙΑΔΗΣ

Ἀριθ. 1901 Φ. 7 (8)

Περὶ ἀνακοινώσεως παρακαταθέσεως ἀποζημιώσεως γιὰ ἀπαλλοτρίωση ἀκινήτων γιὰ τὴν κατασκευὴ διοχετευτικοῦ ἀγωγοῦ ὑδραγωγείου Μόρνου χ.θ. 29+700-38-300 τμῆμα Ἀράχωβα Δελφοί.

Ο ΥΠΟΥΡΓΟΣ ΔΗΜΟΣΙΩΝ ΕΡΓΩΝ

Ἔχοντας ὑπόψη τὰ ἄρθρα 7 καὶ 8 τοῦ Ν.Δ. 797/1971 «περὶ ἀναγκαστικῶν ἀπαλλοτριώσεων» γνωστοποιοῦμε σὲ ὅσους ἔχουν ἢ διεκδικοῦν δικαιώματα κυριότητας σὲ ἀκίνητα ποὺ ἀπαλλοτριώθηκαν ἀναγκαστικὰ μὲ τὴ Δ. 6527/7654/ 19.10.72 κοινὴ ἀπόφαση τῶν Ὑπουργῶν Οἰκονομικῶν καὶ Δημοσίων Ἔργων (ΦΕΚ 294/72 τ. Δ) γιὰ τὴν κατασκευὴ διοχετευτικοῦ ἀγωγοῦ, ὑδραγωγείου Μόρνου χ.θ.29+700-38-300 τμῆμα Ἀράχωβα Δελφοί, καθὼς καὶ τοὺς ἐνυπόθηκους δανειστὲς καὶ τοὺς τρίτους γενικὰ διεκδικητὲς τῶν ἀκινήτων αὐτῶν, ὅτι ἡ ἀποζημίωση τῆς ἐδαφικῆς ἐπιφάνειας καὶ τῶν ἐπικειμένων της, ὅπως περιγράφονται στὸ σχετικὸ κτηματολογικὸ πίνακα, ἡ ὁποία καθορίστηκε μὲ τὴ 1153/ 1977 ἀπόφαση τοῦ Ἐφετείου Ἀθηνῶν, ἔχει παρακατατεθεῖ στὸ Γραφεῖο Παρ/κῶν Ἀμφίσσης καὶ ἔχει ἐκδοθεῖ τὸ 6865/28.3.78 γραμμάτιο συστάσεως παρακαταθήκης δρχ. (458.317) τετρακοσίων πενήντα ὀκτὼ χιλιάδων τριακοσίων δέκα ἑπτά.

Ἡ ἀποζημίωση θὰ ἀποδοθεῖ στὰ πρόσωπα ποὺ θὰ ἀναγνωρισθοῦν δικαιοῦχοι κατὰ τὴ νόμιμη διαδικασία.

Ἡ ἀνακοίνωση αὐτὴ νὰ δημοσιευθεῖ στὴν Ἐφημερίδα τῆς Κυβερνήσεως.

Ἀθῆναι, 8 Μαρτίου 1978

Μὲ ἐντολὴ Ὑπουργοῦ
Ὁ Διευθυντὴς
Α. ΒΑΦΕΙΑΔΗΣ

ΠΟΛΕΟΔΟΜΙΑ

ΑΠΟΦΑΣΕΙΣ

Ἀριθ. ΙΓ.2783 (9)

Περὶ ἐγκρίσεως χαρακτηρισμοῦ σὰν οἰκοδομήσιμο τοῦ οἰκοπέδου Δημ. Τζαβάνη στὴν Κοινότητα Ἁγίου Γεωργίου περιοχῆς Πύργου Ν. Ἠλείας ἀποκλεισμένου ἀπὸ τοὺς δρόμους τῆς κοινότητος, καθορισμοῦ οἰκοδομικοῦ συστήματος ὅρων δομήσεως ποσοστοῦ καλύψεως, μεγίστου ὕψους καὶ μεγίστων ἀριθ. ὀρόφων.

Ο ΝΟΜΑΡΧΗΣ ΗΛΕΙΑΣ

Ἔχοντας ὑπόψη:

1. Τὴν κοινὴ ἀπόφαση μὲ ἀριθ. Λ7/16.11.1970 τῶν Ὑπουργῶν Προεδρίας Κυβερνήσεως, Ἐσωτερικῶν καὶ Δημ. Ἔργων «περὶ ὀργανώσεως Περ/κῶν Ὑπηρεσιῶν Υ.Δ.Ε.
2. Τὶς διατάξεις τοῦ ἄρθρου 1 παρ. 1 καὶ 2 τοῦ ἀριθ. 532/70 Ν.Δ/τος «περὶ συμπληρώσεως τῶν διατάξεων περὶ διοικητικῆς ἀποκεντρώσεως».
3. Τὸ Ν.Δ.17.7.1923 περὶ σχεδίων πόλεων καὶ κωμῶν κ.λπ. τοῦ κράτους καὶ ἰδιαίτερα τὴν παρ. 5 τῶν ἑνοποιημένων ἄρθρων 43, 44, 45, σχετικὰ μὲ οἰκόπεδα ἀποκλεισμένα, ἀπὸ τοὺς δρόμους οἰκισμοῦ ὑφισταμένου πρὸ τοῦ ἔτους 1923 καὶ οἰκοδομήσιμα σύμφωνα μὲ προϋποθέσεις ποὺ καθορίζονται μὲ ἀπόφαση Νομάρχη.
4. Τὴν ἐγκύκλιο ἀριθ. Ε.53 μὲ τὴν ὁποία κοινοποιήθηκε ἔγγραφο τοῦ Ὑπουργοῦ Δημ. Ἔργων μὲ ἀριθ. πρωτ. Ε. 11807/5.6.76 σχετικὸ μὲ «οἰκόπεδο ἀποκλειόμενο ἀπὸ τῶν ὁδῶν οἰκισμοῦ ὑφισταμένου πρὸ τοῦ ἔτους 1923».
5. Τὴν σύμφωνη γνώμη τοῦ Νομαρχιακοῦ Συμβουλίου Δημ. Ἔργων ὅπως διατυπώθηκε στὸν πρακτικὸ ἀριθ. 1/78 γιὰ τὴν ἔγκριση χαρακτηρισμοῦ τοῦ οἰκοπέδου Δημητρίου Τζαβάνη στὴν Κοινότητα Ἁγίου Γεωργίου σὰν οἰκοδομησίμου ἐπειδὴ βρέθηκε ἀποκλεισμένο ἀπὸ τοὺς δρόμους τῆς κοινότητας, ἀποφασίζουμε:

Τὸν χαρακτηρισμὸ τοῦ οἰκοπέδου τοῦ Δημητρίου Τζαβάνη σὰν οἰκοδομήσιμον καθ' ὅσον ὑπῆρχε ἀποκλεισμένο ἀπὸ τοὺς δρόμους τῆς κοινότητας μὲ τοὺς παρακάτω ὅρους καὶ σύστημα δομήσεως: 1) Ἐλάχιστο πρόσωπο 6μ., ἐλάχιστο βάθος 8 μ. ἐλάχιστο ἐμβαδὸ 100 μ., 2) Οἰκοδομικὸ σύστημα τῶν πτερύγων, 3) Μέγιστο ποσοστὸ καλύψεως 60 %, μέγιστος ἀριθμὸς ὀρόφων δύο (2), μέγιστο ὕψος 7,50 μ. πλάγιες ἀποστάσεις 2,50 μ.

Ἡ ἀπόφαση αὐτὴ νὰ δημοσιευθεῖ στὴν Ἐφημερίδα τῆς Κυβερνήσεως.

Πύργος, 24 Φεβρουαρίου 1978

Ὁ Νομάρχης
ΑΝΔΡΕΑΣ ΝΙΚΟΛΑΟΥ

Άγιος Γεώργιος
Οικισμός άνευ ρυμοτομικού Σχεδίου

Εμβαδόν

126.00
191.60
11.25
30.00
360,87 μ²

Τζαβάρας Παναγιώτης
Τζαβάρας Αγγελική
ρέμα χειμερινών υδάτων
Οικία Κ. Καιδοπούλου
Επαρχιακή

Η ΓΕΝΙΚΗ ΔΙΕΥΘΥΝΣΗ ΤΟΥ ΕΘΝΙΚΟΥ ΤΥΠΟΓΡΑΦΕΙΟΥ

ΓΝΩΣΤΟΠΟΙΕΙ ΟΤΙ:

Ἡ ἐτήσια συνδρομὴ τῆς Ἐφημερίδας τῆς Κυβερνήσεως, ἡ τιμὴ τῶν φύλλων της ποὺ πουλιοῦνται τμηματικὰ καὶ τὰ τέλη δημοσιεύσεων στὴν Ἐφημερίδα τῆς Κυβερνήσεως, καθορίσθηκαν ἀπὸ 1 Ἰανουαρίου 1974 ὡς ἀκολούθως:

Α' ΕΤΗΣΙΕΣ ΣΥΝΔΡΟΜΕΣ

1. Γιὰ τὸ Τεῦχος Α'	Δραχ.	600
2. » » » Β'	»	700
3. » » » Γ'	»	500
4. » » » Δ'	»	1.000
5. » » » Νομικῶν Προσώπων Δ.Δ. κτλ	»	500
6. » » » Παράρτημα	»	300
7. » » » Ἀνωνύμων Ἑταιρειῶν κτλ.	»	3.000
8. » » Δελτίο Ἐμπορικῆς καὶ Βιομηχανικῆς Ἰδιοκτησίας	»	200
9. Γιὰ ὅλα τὰ τεύχη καὶ τὸ Δ.Ε.Β.Ι.	»	6.000

Οἱ Δῆμοι καὶ οἱ Κοινότητες τοῦ Κράτους καταβάλλουν τὸ 1/2 τῶν ἀνωτέρω συνδρομῶν.

Ὑπὲρ τοῦ Ταμείου Ἀλληλοβοηθείας Προσωπικοῦ τοῦ Ἐθνικοῦ Τυπογραφείου (ΤΑΠΕΤ) ἀναλογοῦν τὰ ἑξῆς ποσά:

1. Γιὰ τὸ Τεῦχος Α'	Δραχ.	30
2. » » » Β'	»	35
3. » » » Γ'	»	25
4. » » » Δ'	»	50
5. » » » Νομικῶν Προσώπων Δημοσίου Δικαίου κτλ	»	25
6. » » » Παράρτημα	»	15
7. » » » Ἀνωνύμων Ἑταιρειῶν κτλ.	»	150
8. » » Δελτίο Ἐμπ. καὶ Βιομ. Ἰδιοκτησίας	»	10
9. Γιὰ ὅλα τὰ τεύχη	»	300

Β'. ΤΙΜΗ ΦΥΛΛΩΝ

Ἡ τιμὴ πωλήσεως κάθε φύλλου, μέχρις 8 σελ., εἶναι 3 δρχ., ἀπὸ 9 ὡς 40 σελ. 8 δρχ., ἀπὸ 41 ὡς 80 σελ. 15 δρχ., ἀπὸ 81 σελ. καὶ ἄνω ἡ τιμὴ πωλήσεως κάθε φύλλου προσαυξάνεται κατὰ 15 δρχ. ἀνὰ 80 σελίδες.

Γ'. ΤΕΛΗ ΔΗΜΟΣΙΕΥΣΕΩΝ

Ι. Στὸ Τεῦχος Ἀνωνύμων Ἑταιρειῶν καὶ Ἑταιρειῶν Περιωρισμένης Εὐθύνης :

Α'. Δημοσιεύματα Ἀνωνύμων Ἑταιρειῶν :

1. Τῶν δικαστικῶν πράξεων	Δραχ.	400
2. Τῶν καταστατικῶν Ἀνωνύμων Ἑταιρειῶν	»	10.000
3. Τῶν τροποποιήσεων τῶν καταστατικῶν τῶν Ἀνωνύμων Ἑταιρειῶν	»	2.000
4. Τῶν ἀνακοινώσεων καὶ προσκλήσεων σὲ γενικὲς συνελεύσεις, τῶν κατὰ τὸ ἄρθρο 32 τοῦ Ν. 3221/24 γνωστοποιήσεων, τῶν ἀνακοινώσεων, ποὺ προβλέπονται ἀπὸ τὸ ἄρθρο 59 παρ. 3 τοῦ Ν.Δ. 400/70 «περὶ Ἀλλοδαπῶν Ἀσφαλιστικῶν Ἑταιρειῶν» καὶ τῶν ἀποφάσεων τοῦ Διοικητικοῦ Συμβουλίου τοῦ ΕΛΤΑ, ποὺ ἀναφέρονται σὲ προσωρινὲς διατάξεις	»	1.000
5. Τῶν ἀνακοινώσεων τῶν ὑπὸ διάλυση Ἀνωνύμων Ἑταιρειῶν, κατὰ τὸ Β.Δ. 20/5/1939	»	200
6. Τῶν ἰσολογισμῶν τῶν Ἀνωνύμων Ἑταιρειῶν	»	4.000
7. Τῶν συνοπτικῶν μηνιαίων καταστάσεων τῶν Τραπεζικῶν Ἑταιρειῶν	»	1.000
8. Τῶν ἀποφάσεων «περὶ ἐγκρίσεως τιμολογίων τῶν Ἀσφαλιστικῶν Ἑταιρειῶν»	»	600
9. Τῶν ὑπουργικῶν ἀποφάσεων «περὶ παροχῆς ἀδείας ἐπεκτάσεως τῶν ἐργασιῶν Ἀσφαλιστικῶν Ἑταιρειῶν», τῶν ἐκθέσεων περιουσιακῶν στοιχείων Ἀνωνύμων Ἑταιρειῶν γενικά, καὶ τῶν ἀποφάσεων τοῦ Δ.Σ. τοῦ ΕΛΤΑ, μὲ τὶς ὁποῖες ἐγκρίνονται καὶ δημοσιεύονται οἱ κανονισμοὶ αὐτοῦ	»	4.000
10. Τῶν ἀποφάσεων «περὶ παροχῆς πληρεξουσιότητος πρὸς ἀντιπροσώπευσιν ἐν Ἑλλάδι ἀλλοδαπῶν Ἑταιρειῶν» καὶ τῶν ἀποφάσεων «περὶ μεταβιβάσεως τοῦ χαρτοφυλακίου Ἀσφαλιστικῶν Ἑταιρειῶν κατὰ τὸ ἄρθρον 59 παρ. 1 τοῦ Ν.Δ. 400/70»	»	2.000
11. Τῶν ἀποφάσεων «περὶ συγχωνεύσεως Ἀνωνύμων Ἑταιρειῶν»	»	10.000
12. Τῶν ἀποφάσεων τῆς Ἐπιτροπῆς τοῦ Χρηματιστηρίου «περὶ εἰσαγωγῆς χρεωγράφων εἰς τὸ Χρηματιστήριον πρὸς διαπραγμάτευσιν, συμφώνως πρὸς τὰς διατάξεις τοῦ ἄρθρου 2 παρ. 3 Α.Ν. 148/67»	Δραχ.	[illegible].000
13. Τῶν ἀποφάσεων τῆς Ἐπιτροπῆς κεφαλαιαγορᾶς «περὶ διαγραφῆς χρεωγράφων ἐκ τοῦ Χρηματιστηρίου, συμφώνως πρὸς τὰς διατάξεις τοῦ ἄρθρου 2 παρ. 4 Α.Ν. 148/1967»	»	1.000

Β'. Δημοσιεύματα Ἑταιρειῶν Περιωρισμένης Εὐθύνης :

1. Τῶν καταστατικῶν	»	1.000
2. Τῶν τροποποιήσεων τῶν καταστατικῶν	»	400
3. Τῶν ἀνακοινώσεων καὶ προσκλήσεων	»	200
4. Τῶν ἰσολογισμῶν	»	1.000
5. Τῶν ἐκθέσεων ἐκτιμήσεως περιουσιακῶν στοιχείων	»	1.000

Γ'. Δημοσιεύματα Ἀλληλασφαλιστικῶν Συνεταιρισμῶν - Ἀλληλασφαλιστικῶν Ταμείων καὶ Φιλανθρωπικῶν Σωματείων :

1. Τῶν ὑπουργικῶν ἀποφάσεων «περὶ χορηγήσεως ἀδείας λειτουργίας Ἀλληλασφαλιστικῶν Συνεταιρισμῶν - Ἀλληλασφαλιστικῶν Ταμείων»	»	1.000
2. Τῶν Ἰσολογισμῶν τῶν ἀνωτέρω Συνεταιρισμῶν, Ταμείων καὶ Σωματείων	»	1.000

ΙΙ. Στὸ Τέταρτο τεῦχος, τῶν δικαστικῶν πράξεων, προσκλήσεων καὶ λοιπῶν δημοσιεύσεων.	»	400

Τὸ ποσοστὸ ἐπὶ τῶν τελῶν δημοσιεύσεων στὸ Τεῦχος Ἀνωνύμων Ἑταιρειῶν καὶ Ἑταιρειῶν Περιωρισμένης Εὐθύνης, ποὺ πρέπει νὰ καταβάλλεται ὑπὲρ τοῦ Ταμείου Ἀλληλοβοηθείας Προσωπικοῦ Ἐθνικοῦ Τυπογραφείου (ΤΑΠΕΤ), ὁρίσθηκε γενικὰ σὲ 5ο/ο.

Δ'. ΚΑΤΑΒΟΛΗ ΣΥΝΔΡΟΜΩΝ - ΤΕΛΩΝ ΔΗΜΟΣΙΕΥΣΕΩΝ ΚΑΙ ΠΟΣΟΣΤΩΝ Τ.Α.Π.Ε.Τ.

1. Οἱ συνδρομὲς τοῦ ἐσωτερικοῦ καὶ τὰ τέλη δημοσιεύσεων προκαταβάλλονται στὰ Δημόσια Ταμεῖα ἔναντι ἀποδεικτικοῦ εἰσπράξεως, τὸ ὁποῖο φροντίζει ὁ ἐνδιαφερόμενος νὰ τὸ στείλει στὴν Ὑπηρεσία τοῦ Ἐθνικοῦ Τυπογραφείου.

2. Οἱ συνδρομὲς τοῦ ἐξωτερικοῦ εἶναι δυνατὸ νὰ στέλνονται καὶ σὲ ἀνάλογο συνάλλαγμα μὲ ἐπιταγὴ ἐπ' ὀνόματι τοῦ Διευθυντῆ τῶν Διοικητικῶν καὶ Οἰκονομικῶν Ὑποθέσεων τοῦ Ἐθνικοῦ Τυπογραφείου.

3. Τὸ ὑπὲρ τοῦ ΤΑΠΕΤ ποσοστὸ ἐπὶ τῶν ἀνωτέρω συνδρομῶν καὶ τελῶν δημοσιεύσεων καταβάλλεται ὡς ἑξῆς:

α) στὴν Ἀθήνα: στὸ Ταμεῖο τοῦ ΤΑΠΕΤ (Κατάστημα Ἐθνικοῦ Τυπογραφείου),

β) στὶς ὑπόλοιπες πόλεις τοῦ Κράτους: στὰ Δημόσια Ταμεῖα καὶ ἀποδίδεται στὸ ΤΑΠΕΤ σύμφωνα μὲ τὶς 192378/3639/1947(RONEO 185) καὶ 178048/5321/31.7.65 (RONEO 139) ἐγκύκλιες διαταγὲς τοῦ Γ.Λ.Κ.,

γ) στὶς περιπτώσεις συνδρομῶν ἐξωτερικοῦ: ὅταν ἡ ἀποστολή τους γίνεται μὲ ἐπιταγές, μαζὶ μ' αὐτὲς στέλνεται καὶ τὸ ὑπὲρ τοῦ ΤΑΠΕΤ ποσοστό.

Ὁ Γενικὸς Διευθυντὴς
ΒΑΣΙΛΕΙΟΣ ΣΤ. ΝΙΚΑΣ

ΑΠΟ ΤΟ ΕΘΝΙΚΟ ΤΥΠΟΓΡΑΦΕΙΟ